


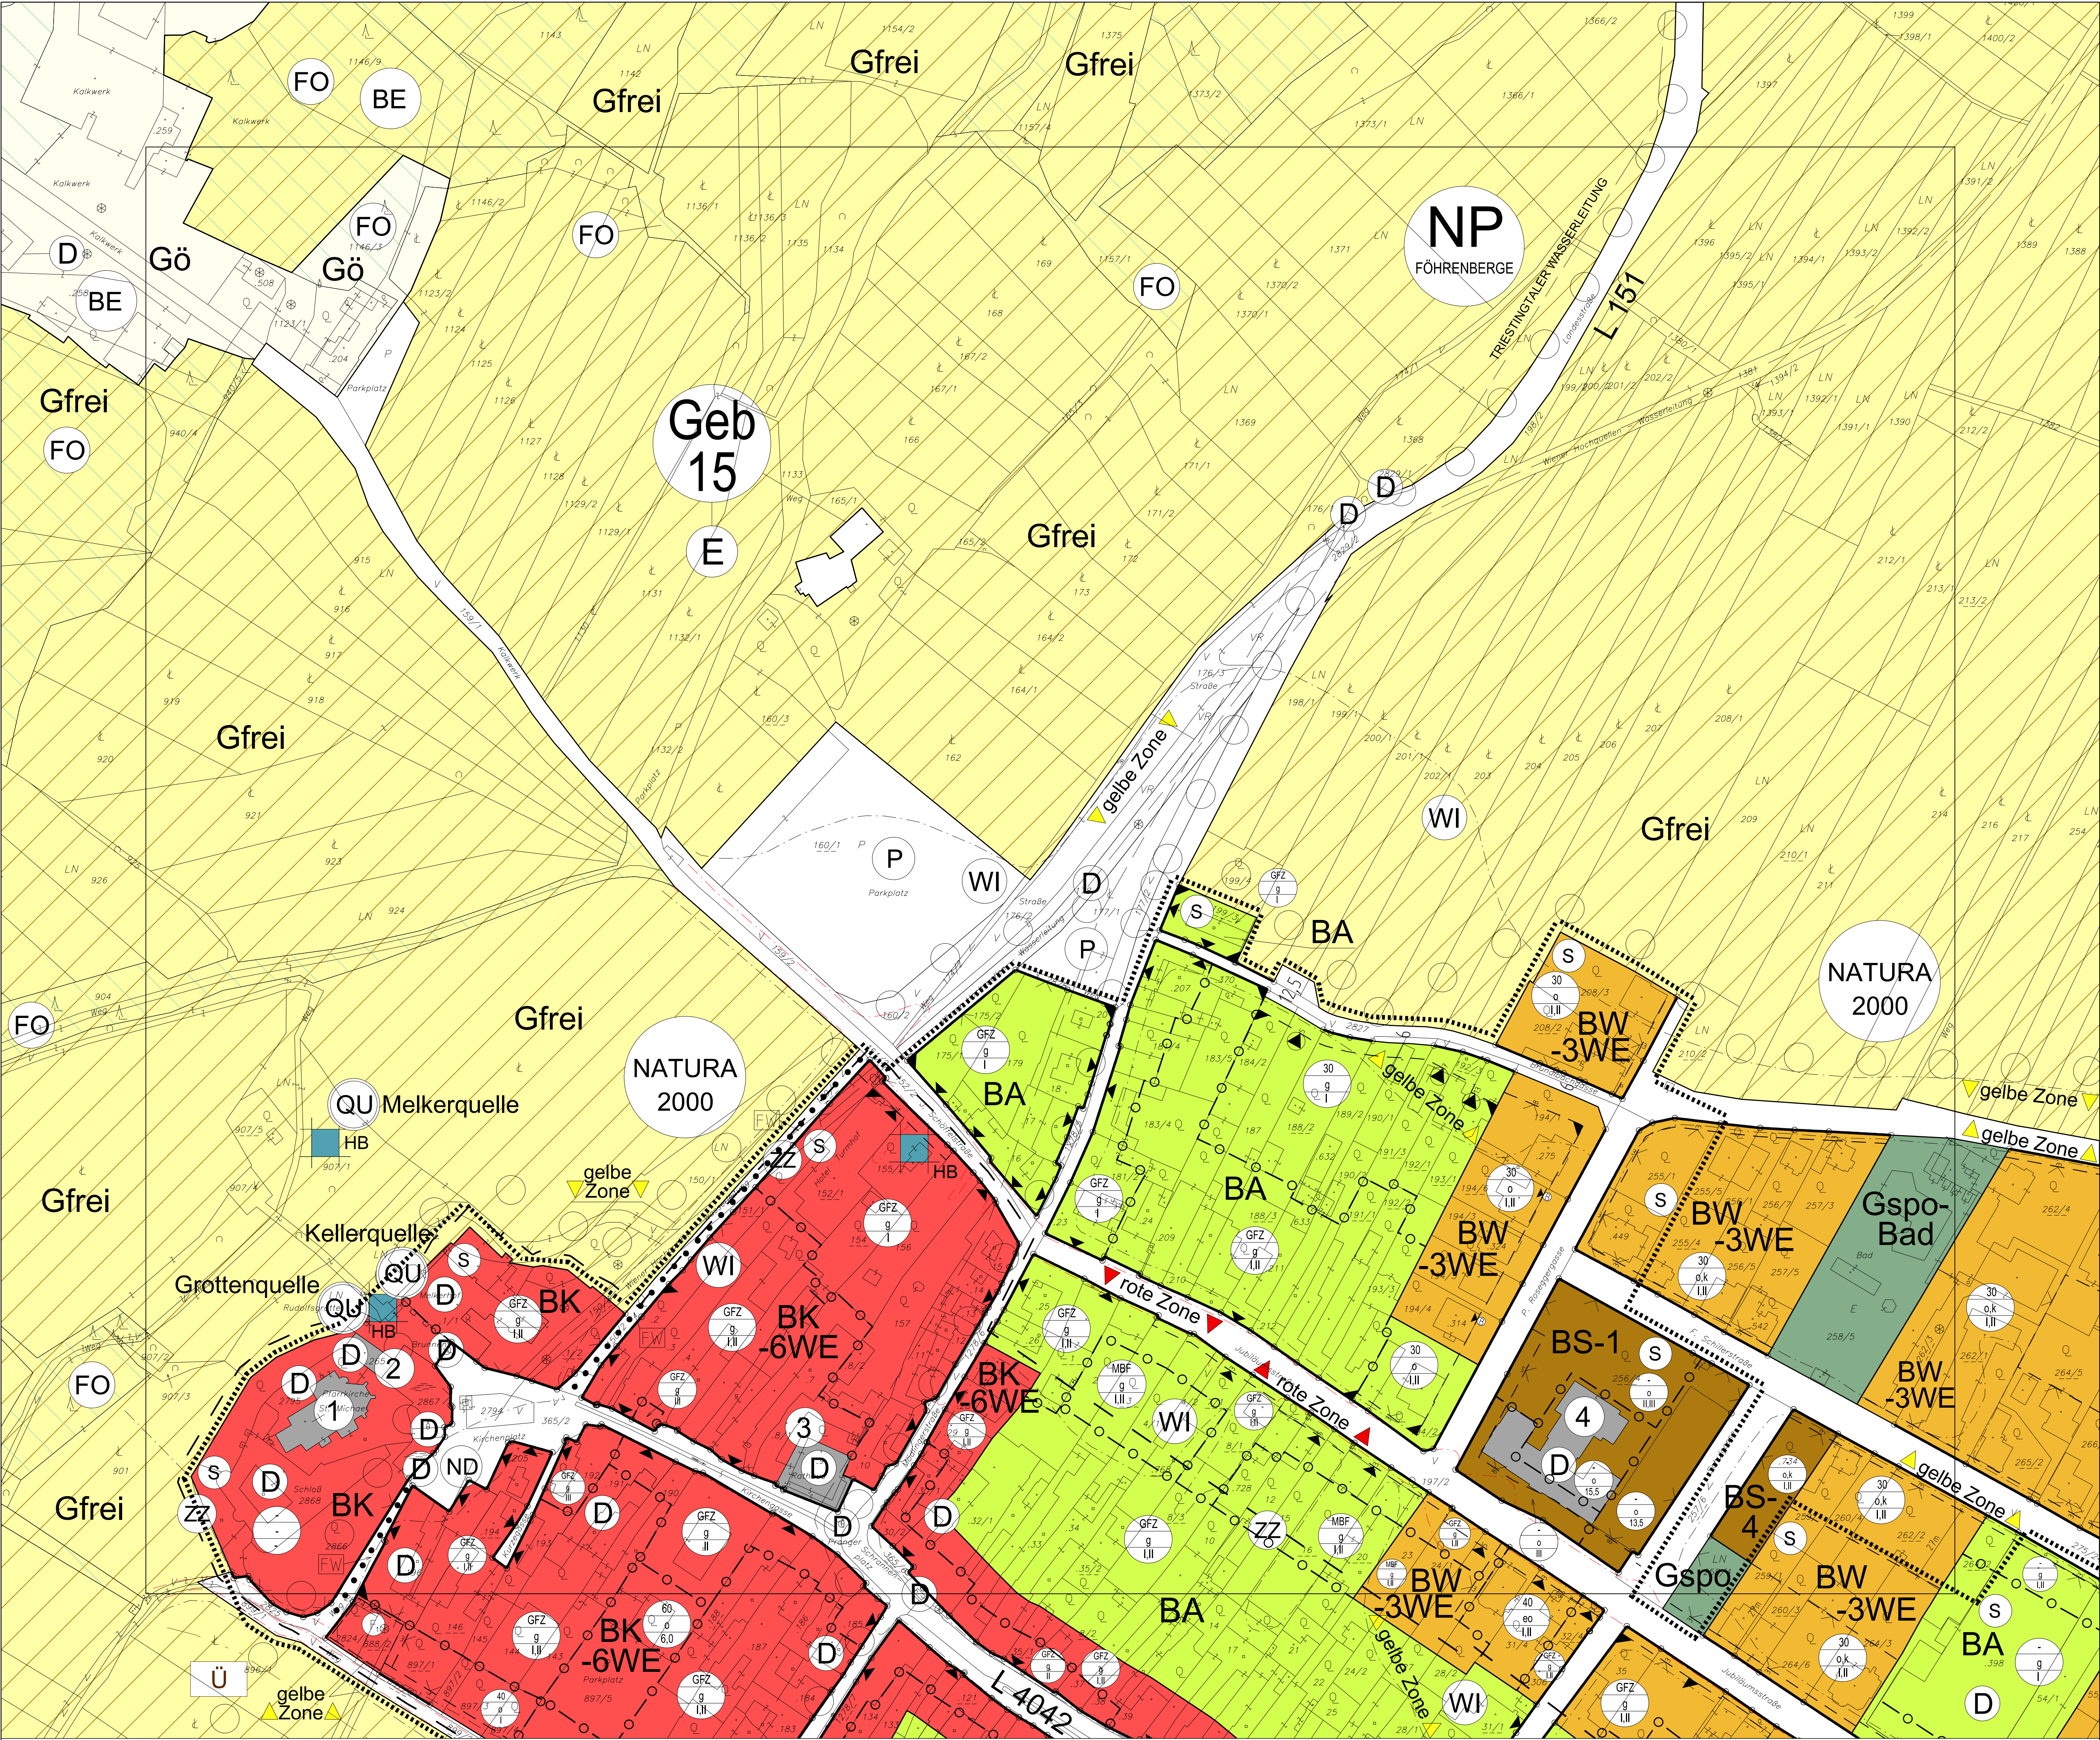

**PLANVERFASSER:**

**DIPL.ING. KARL SIEGL**  
Ingenieurkonsultent für Raumplanung  
und Raumordnung  
Staatl. bef. u. beed. Ziviltechniker

Gschwandnergasse 26/2  
1170 Wien  
Tel.: 01/4893352  
Email: raumplanung@siegl.co.at

**PLANZAHL:**

GUMP - BA 4 - 11988 - PD  
WIEN, IM DEZEMBER 2021

**ÄNDERUNGEN:**

- GUMP - BA 1 - 9493 - PD - Wien, im Oktober 1993
- GUMP - BA 1 - 9589 - PD - Wien, im Juni 2002
- GUMP - BA 2 - 9880 - PD - Wien, im September 2003
- GUMP - BA 3 - 9931 - PD - Wien, im August 2004
- GUMP - BA 6 - 10290 - PD - Wien, im Jänner 2008
- GUMP - BA 7 - 10419 - PD - Wien, im Juli 2008
- GUMP - BA 8 - 10469 - PD - Wien, im Juli 2009
- GUMP - BA 9 - 10974 - PD - Wien, im Juli 2010
- GUMP - BA 11 - 10999 - PD - Wien, im Juli 2011
- GUMP - BA 15 - 11045 - A - PD - Wien, im September 2016
- GUMP - BA 16 - 11156 - PD - Wien, im Juli 2016
- GUMP - BA 17 - 11242 - PD - Wien, im August 2015
- GUMP - BA 1 - 11461 - PD - Wien, im Oktober 2017

**ÜBERSICHT:**

GAADEN

GUMPOLDSKIRCHEN

1

2 3

4 5 6 7

8 9 10 10A

11 12

13

PFPAFFSTÄTTEN

TRANSKIRCHEN

**LEGENDE SIEHE BLATT 10a**

PLANGRUNDLAGE:

DKM 10/2020

© BEV

**MARKTGEMEINDE**

**GUMPOLDSKIRCHEN**

POL. BEZIRK MÖDLING

**BEBAUUNGSPLAN**

**ÄNDERUNG - NEUDARSTELLUNG**

**WINDHÄUFIGKEIT IN %**

Norden

Westen

Osten

Süden

Windstille: 36 %

**MASZSTAB**

500 m<sup>2</sup>

100 m<sup>2</sup>

M 1 : 1.000

0 m 10 m 25 m 50 m

ÖFFENTLICHE AUFLAGE DES PLANENTWURFS

VON 17.08.2021

BIS 28.09.2021

IN KRAFT GETRETEN AM

PRÜFUNGSKLAUSEL

DIESER PLAN (14. BLATT) IST BESTANDTEIL DER VERORDNUNG DES GEMEINDERATES MIT BESCHLUSS VOM 23.11.2021

TOP 1