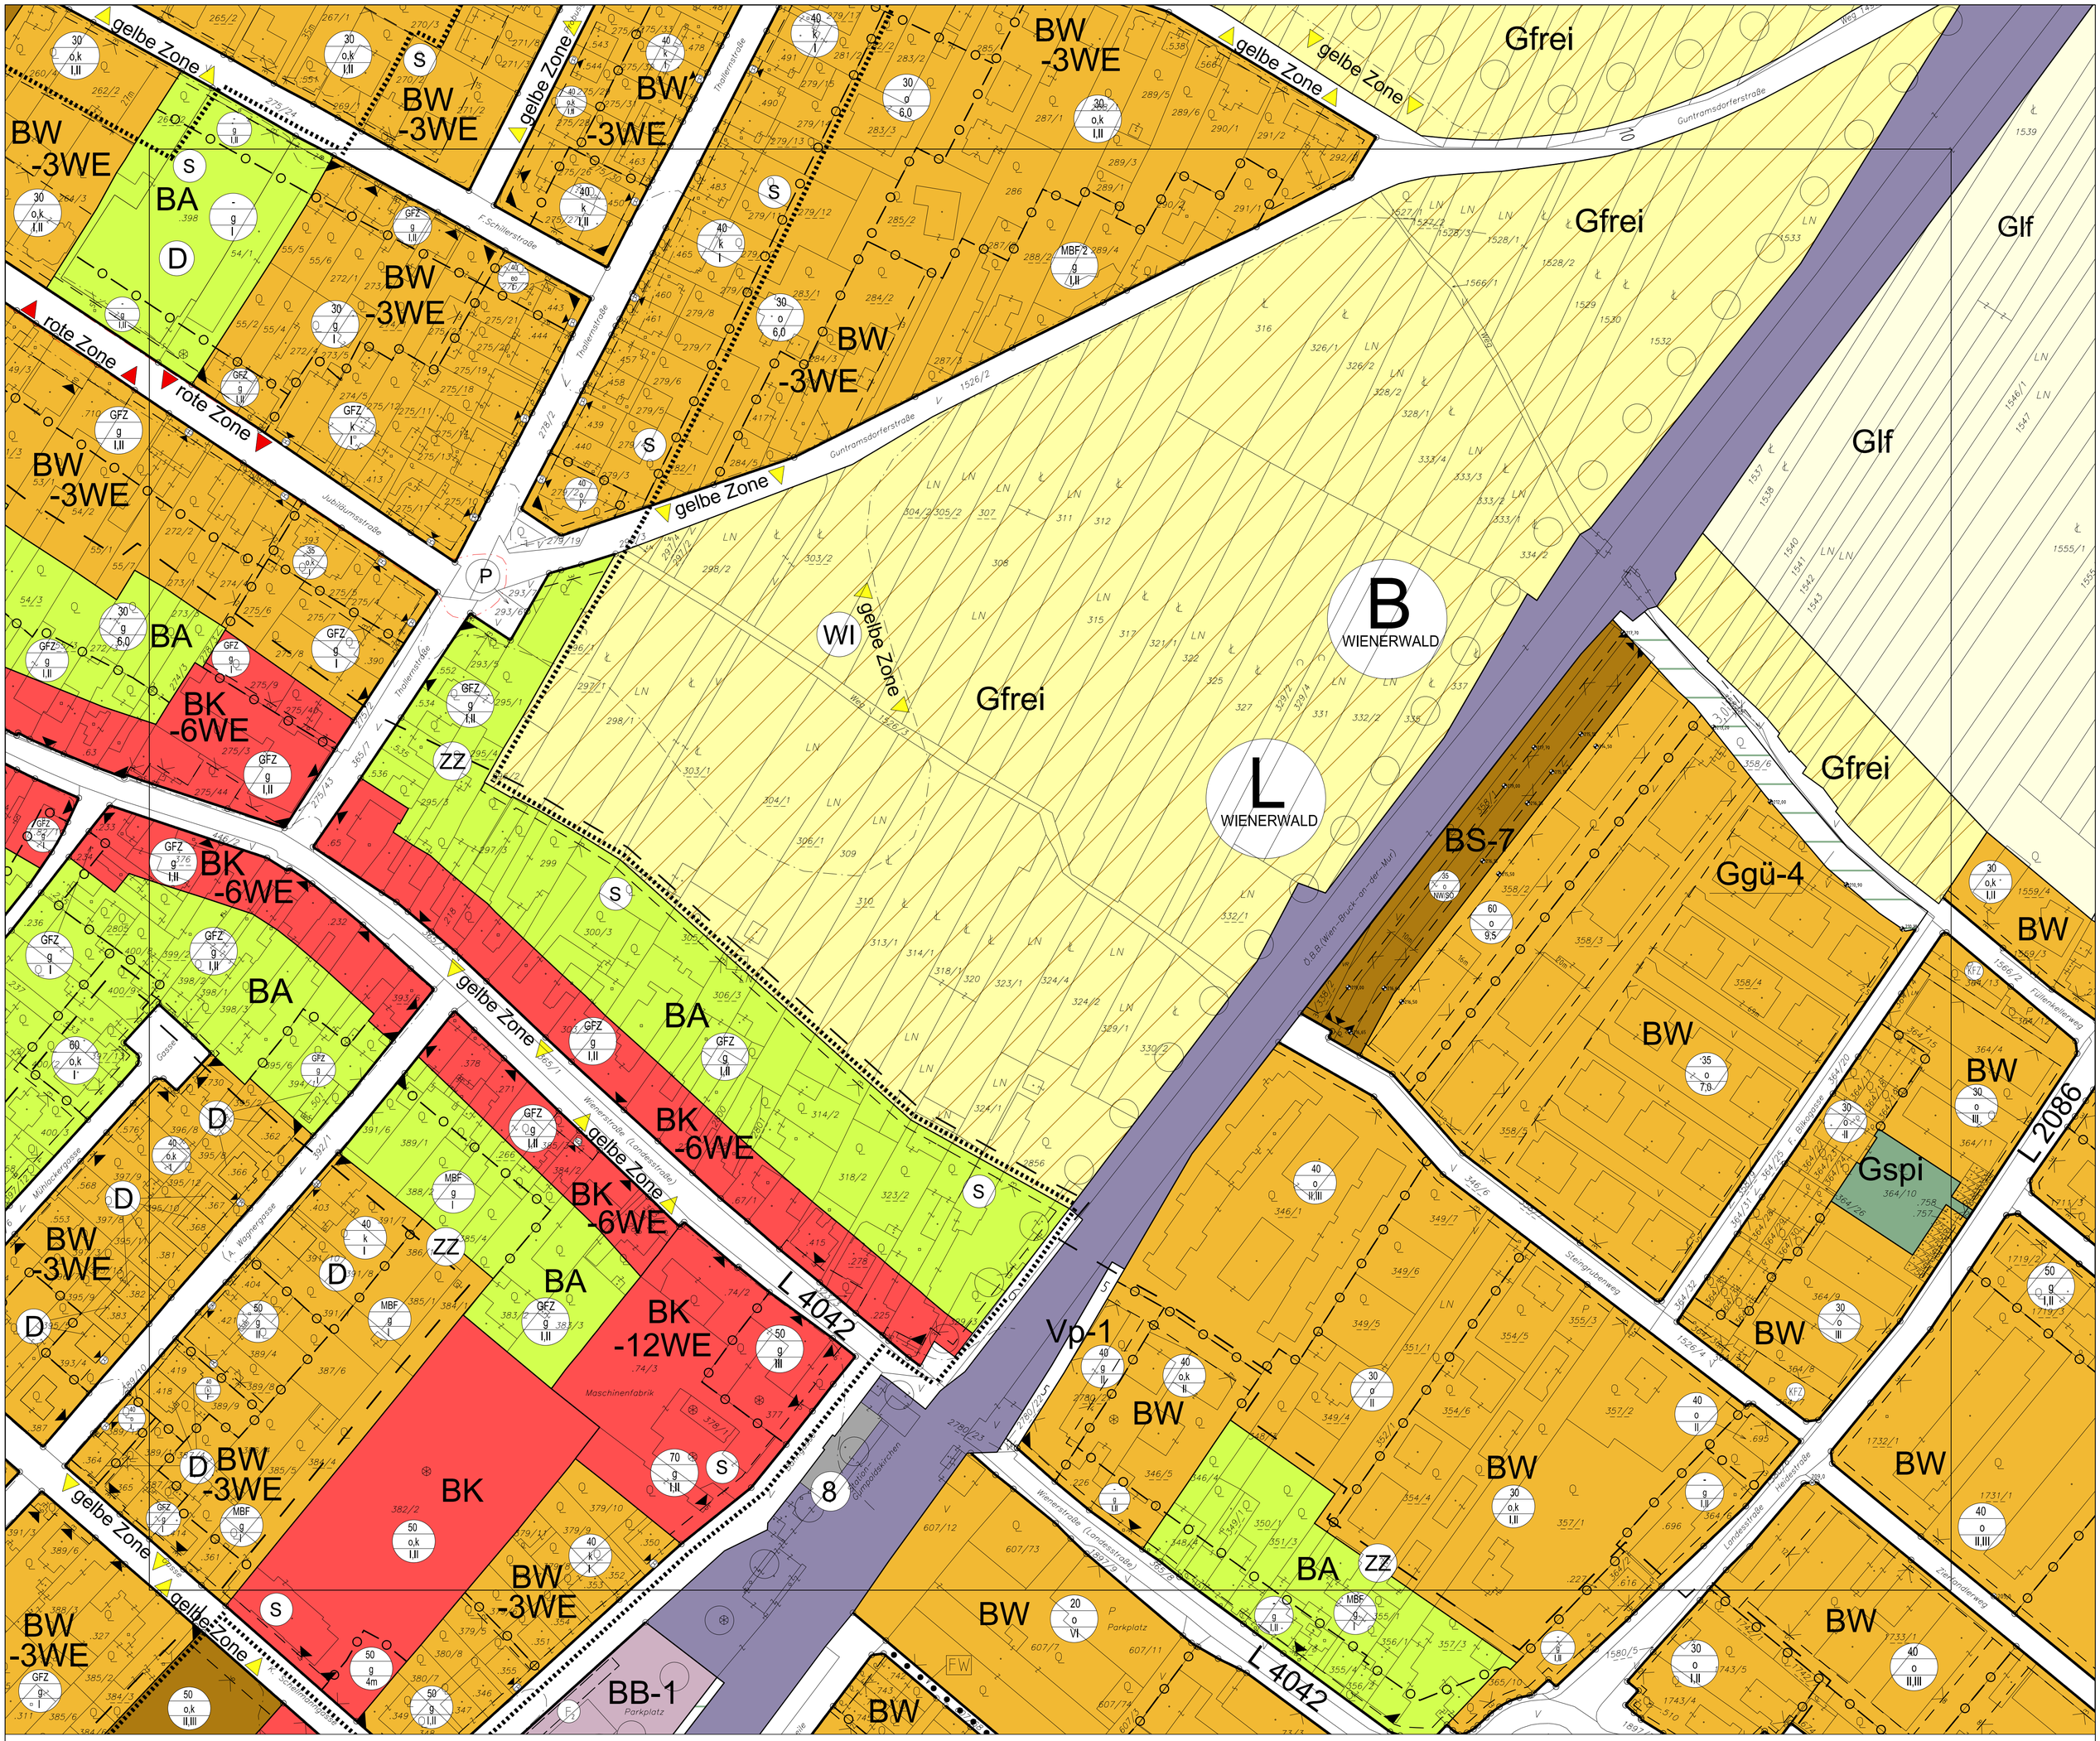

PLANVERFASSER:

DIPL.ING. KARL SIEGL
Ingenieurkonsulent für Raumplanung
und Raumordnung
Staatl. bef. u. beeid. Ziviltechniker

Gschwandnergasse 26/2
1170 Wien
Tel.: 01/4893552
Email: raumplanung@siegl.co.at

PLANZAHL:

GUMP - BÄ 5 - 12348 - PD
WIEN, IM OKTOBER 2022

ÄNDERUNGEN:

~~GUMP - B1 - 9493 - PD~~
~~WIEN, IM Oktober 1999~~
~~GUMP - BÄ 1 - 9888 - PD~~
~~WIEN, IM Juni 2002~~
~~GUMP - BÄ 2 - 9880 - PD~~
~~WIEN, IM September 2003~~
~~GUMP - BÄ 3 - 9931 - PD~~
~~WIEN, IM August 2004~~
~~GUMP - BÄ 4 - 10138 - PD~~
~~WIEN, IM Juli 2005~~
~~GUMP - BÄ 5 - 10091 - PD~~
~~WIEN, IM März 2006~~
~~GUMP - BÄ 6 - 10290 - PD~~
~~WIEN, IM Jänner 2008~~
~~GUMP - BÄ 7 - 10419 - PD~~
~~WIEN, IM JULI 2008~~
~~GUMP - BÄ 8 - 10488 - PD~~
~~WIEN, IM JULI 2009~~
~~GUMP - BÄ 9 - 10674 - PD~~
~~WIEN, IM JULI 2010~~
~~GUMP - BÄ 11 - 10909 - PD~~
~~WIEN, IM JULI 2011~~
~~GUMP - BÄ 13 - 10875 - PD~~
~~WIEN, IM MÄRZ 2012~~
~~GUMP - BÄ 14 - 10917 - PD~~
~~WIEN, IM OKTOBER 2012~~
~~GUMP - BÄ 15 - 11045 - B-PD~~
~~WIEN, IM MAI 2014~~
~~GUMP - BÄ 17 - 11242 - PD~~
~~WIEN, IM AUGUST 2015~~
~~GUMP - BÄ 1 - 11461-PD~~
~~WIEN, IM OKTOBER 2017~~
~~GUMP - BÄ 3 - 11834 - A - PD~~
~~GUMP - BÄ 3 - 11834 - B - PD~~
~~WIEN, IM AUGUST 2019~~
~~GUMP - BÄ 4 - 11986 - PD~~
~~WIEN, IM DEZEMBER 2021~~

ÜBERSICHT:

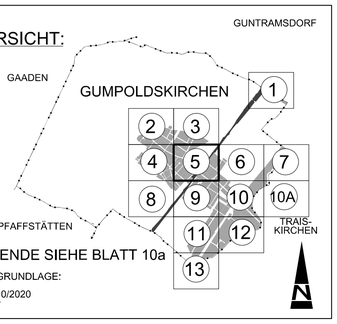

LEGENDE SIEHE BLATT 10a

PLANGRUNDLAGE:
DKM 10/2020
© BEV

MARKTGEMEINDE GUMPOLDSKIRCHEN

POL. BEZIRK MÖDLING

BEBAUUNGSPLAN

ÄNDERUNG - NEUDARSTELLUNG

WINDHÄUFIGKEIT IN %

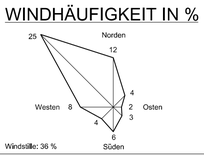

MASZSTAB

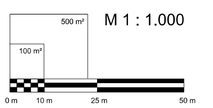

ÖFFENTLICHE AUFLAGE DES PLANENTWURFES

VON 25.07.2022

BIS 05.09.2022

KUNDMACHUNGSZEITRAUM DER VERORDNUNG

VON 22.09.2022

BIS 07.10.2022

DIESER PLAN (4 BLATT) IST BESTANDTEIL
DER VERORDNUNG DES GEMEINDERATES
MIT BESCHLUSS VOM 15.09.2022
TOP 5

PRÜFUNGSKLAUSEL